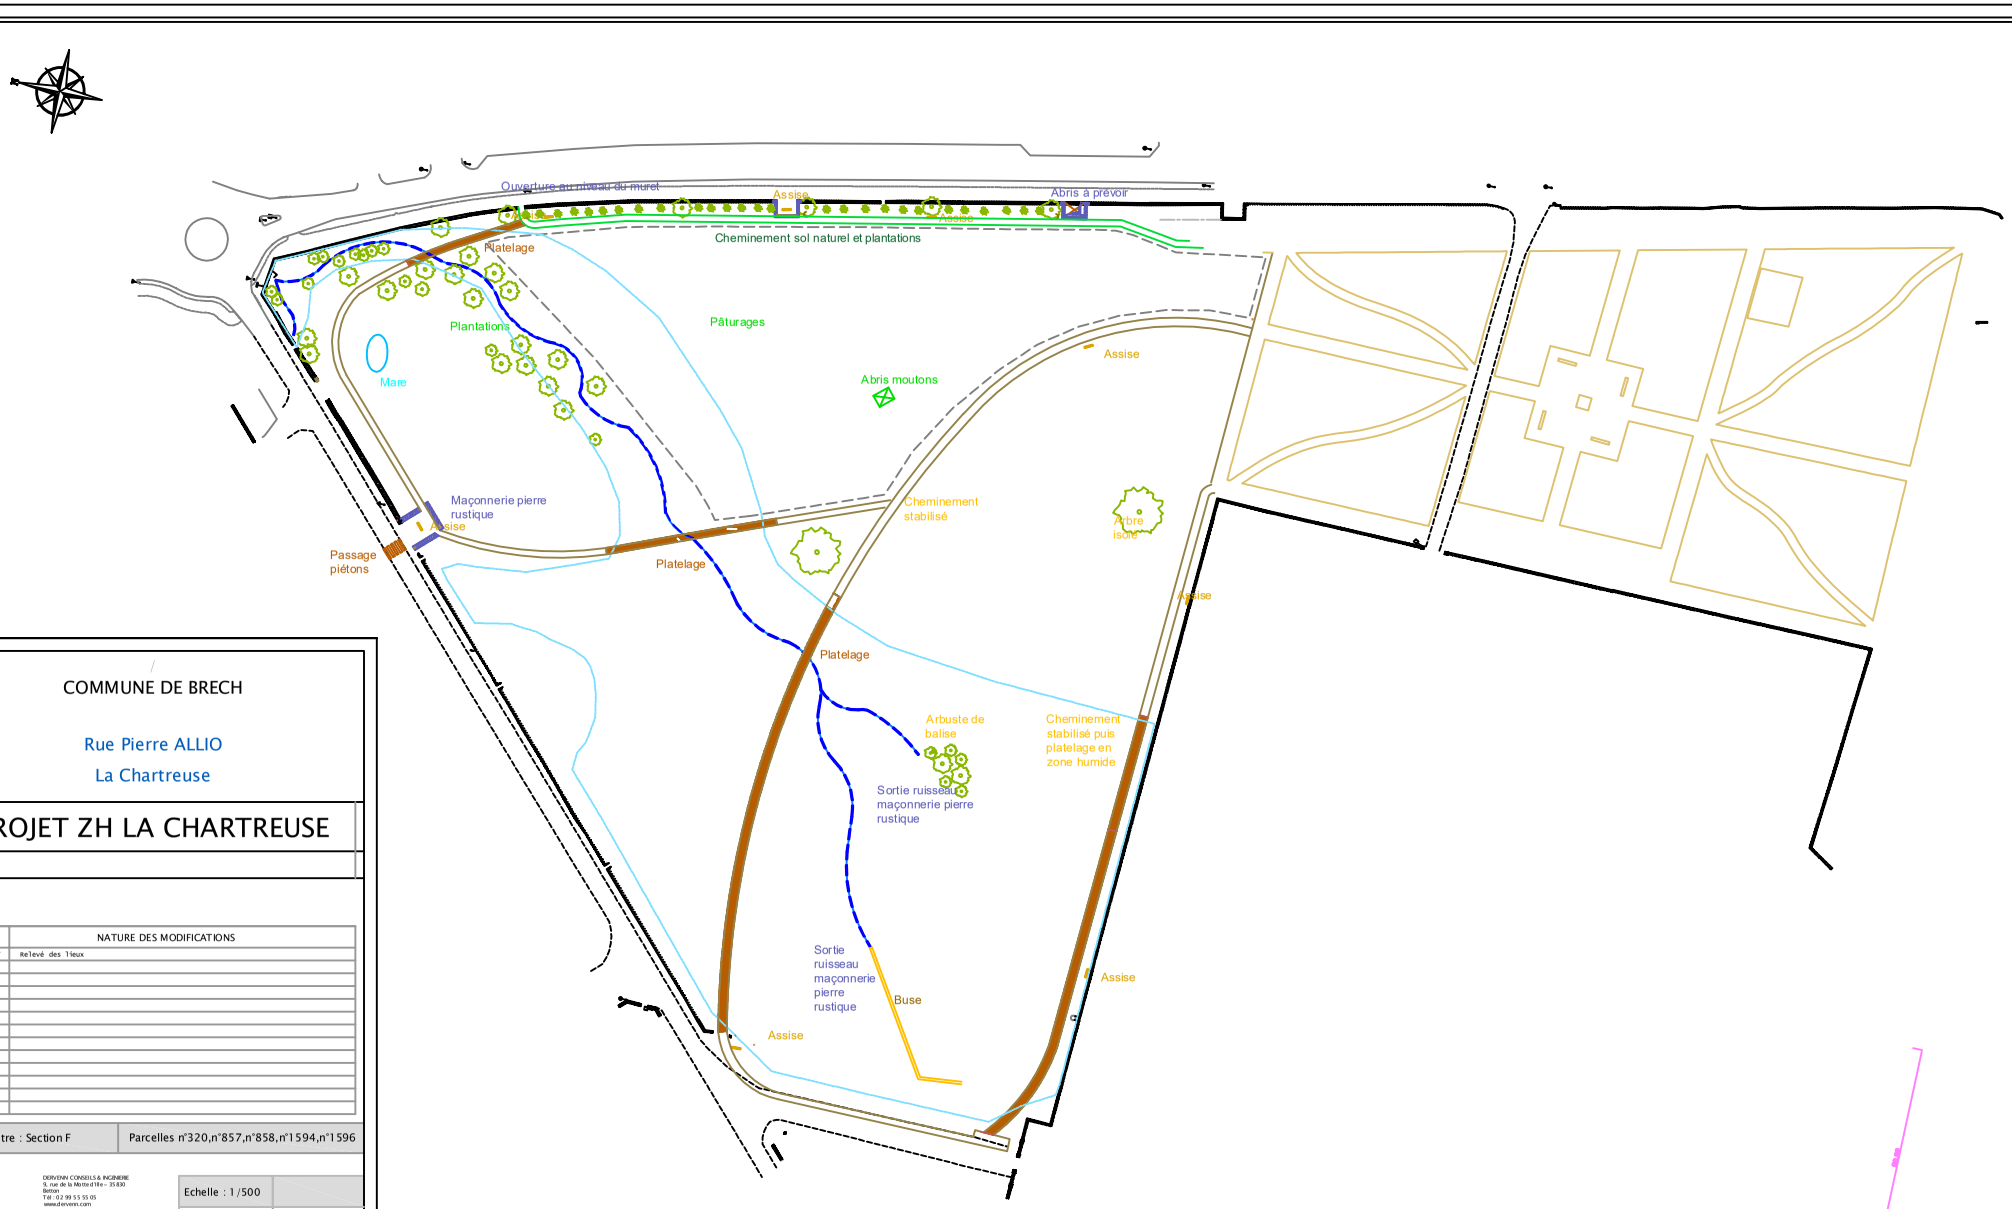

COMMUNE DE BRECH

Rue Pierre ALLIO

La Chartreuse

PROJET ZH LA CHARTREUSE

DATE	NATURE DES MODIFICATIONS
16-17.10.2017	Relevé des lieux

Cadastre : Section F	Parcelles n°320,n°857,n°858,n°1594,n°1596

DERVENN CONSEILS & INGENIERIE
9, rue de la Motte d'Ille - 35830 Betton
Tél : 02 99 55 55 05
www.dervenn.com

Echelle : 1/500	
Pièce établie le :	27.10.2020
Référence dossier :	16-ZH BREC'H
Réf info :	/